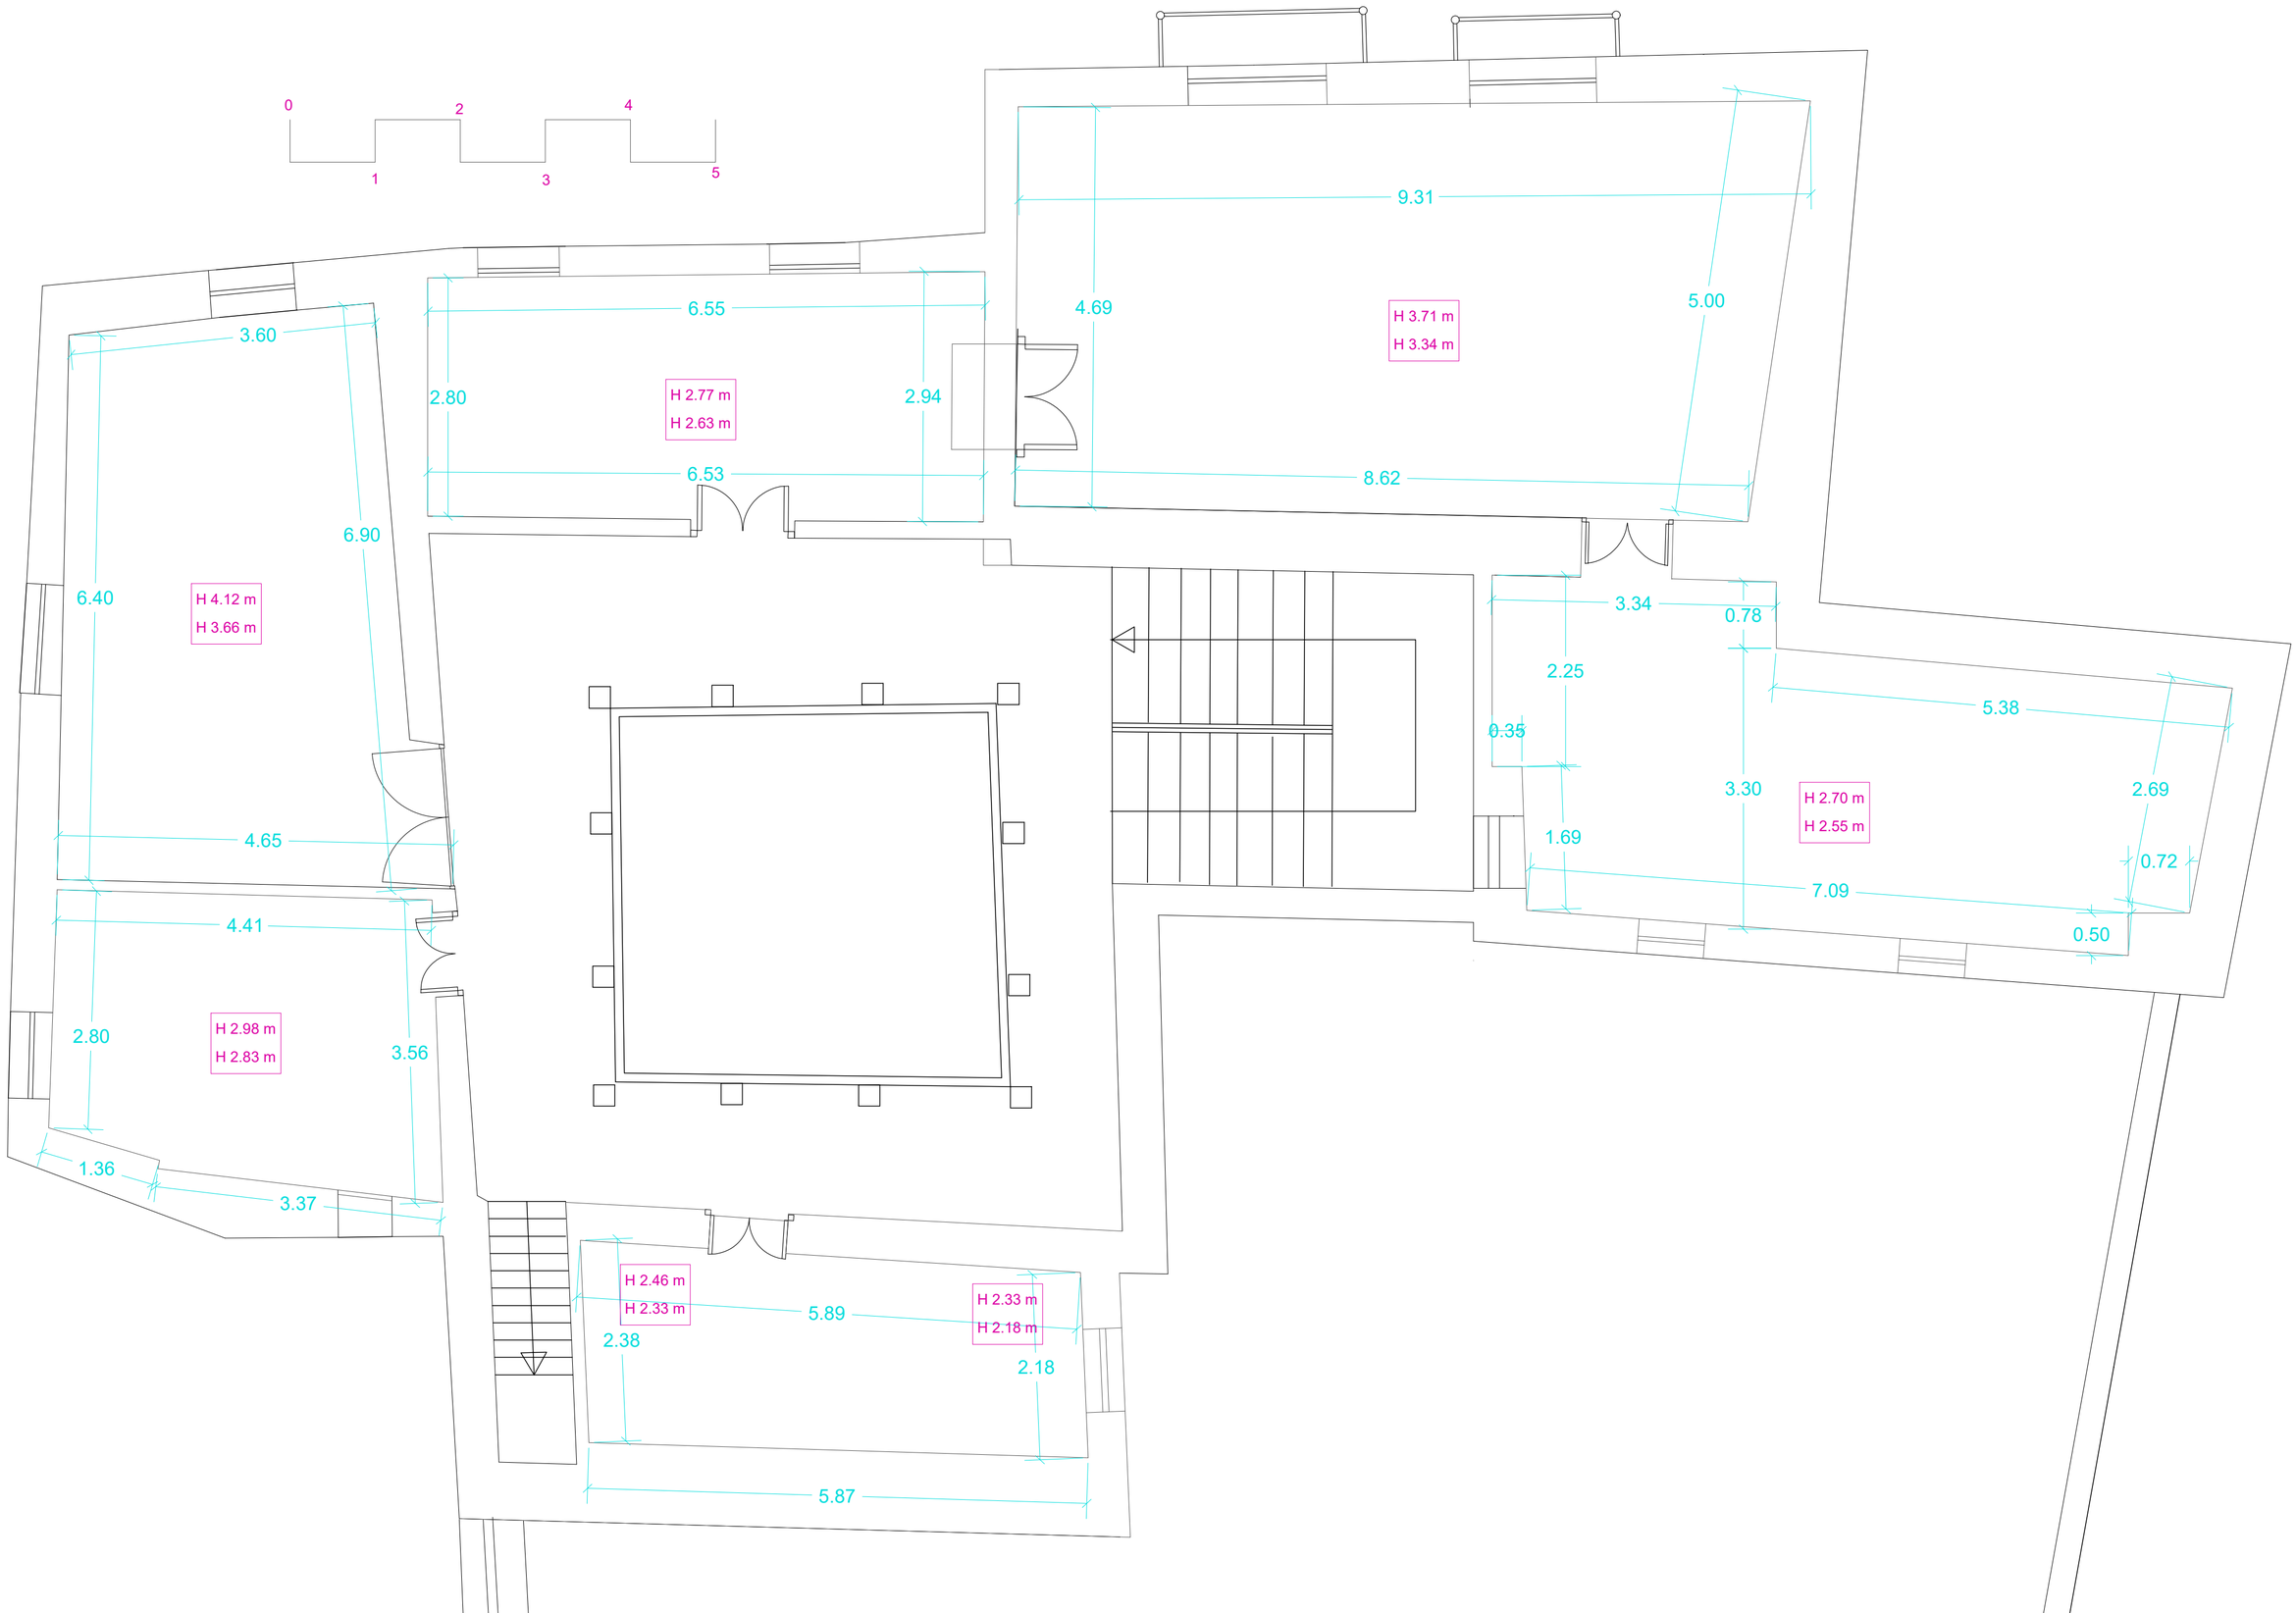
0
1
2
3
4
5
9.31
4.69
5.00
H 3.71 m
H 3.34 m
6.55
2.80
2.94
H 2.77 m
H 2.63 m
6.53
8.62
3.60
6.90
6.40
H 4.12 m
H 3.66 m
4.65
4.41
2.80
H 2.98 m
H 2.83 m
3.56
1.36
3.37
3.34
0.78
2.25
0.35
5.38
3.30
H 2.70 m
H 2.55 m
2.69
1.69
0.72
7.09
0.50
H 2.46 m
H 2.33 m
5.89
H 2.33 m
H 2.18 m
2.38
2.18
5.87